


银港家居产业园二期（祥云镇家居小镇）

——总平面图

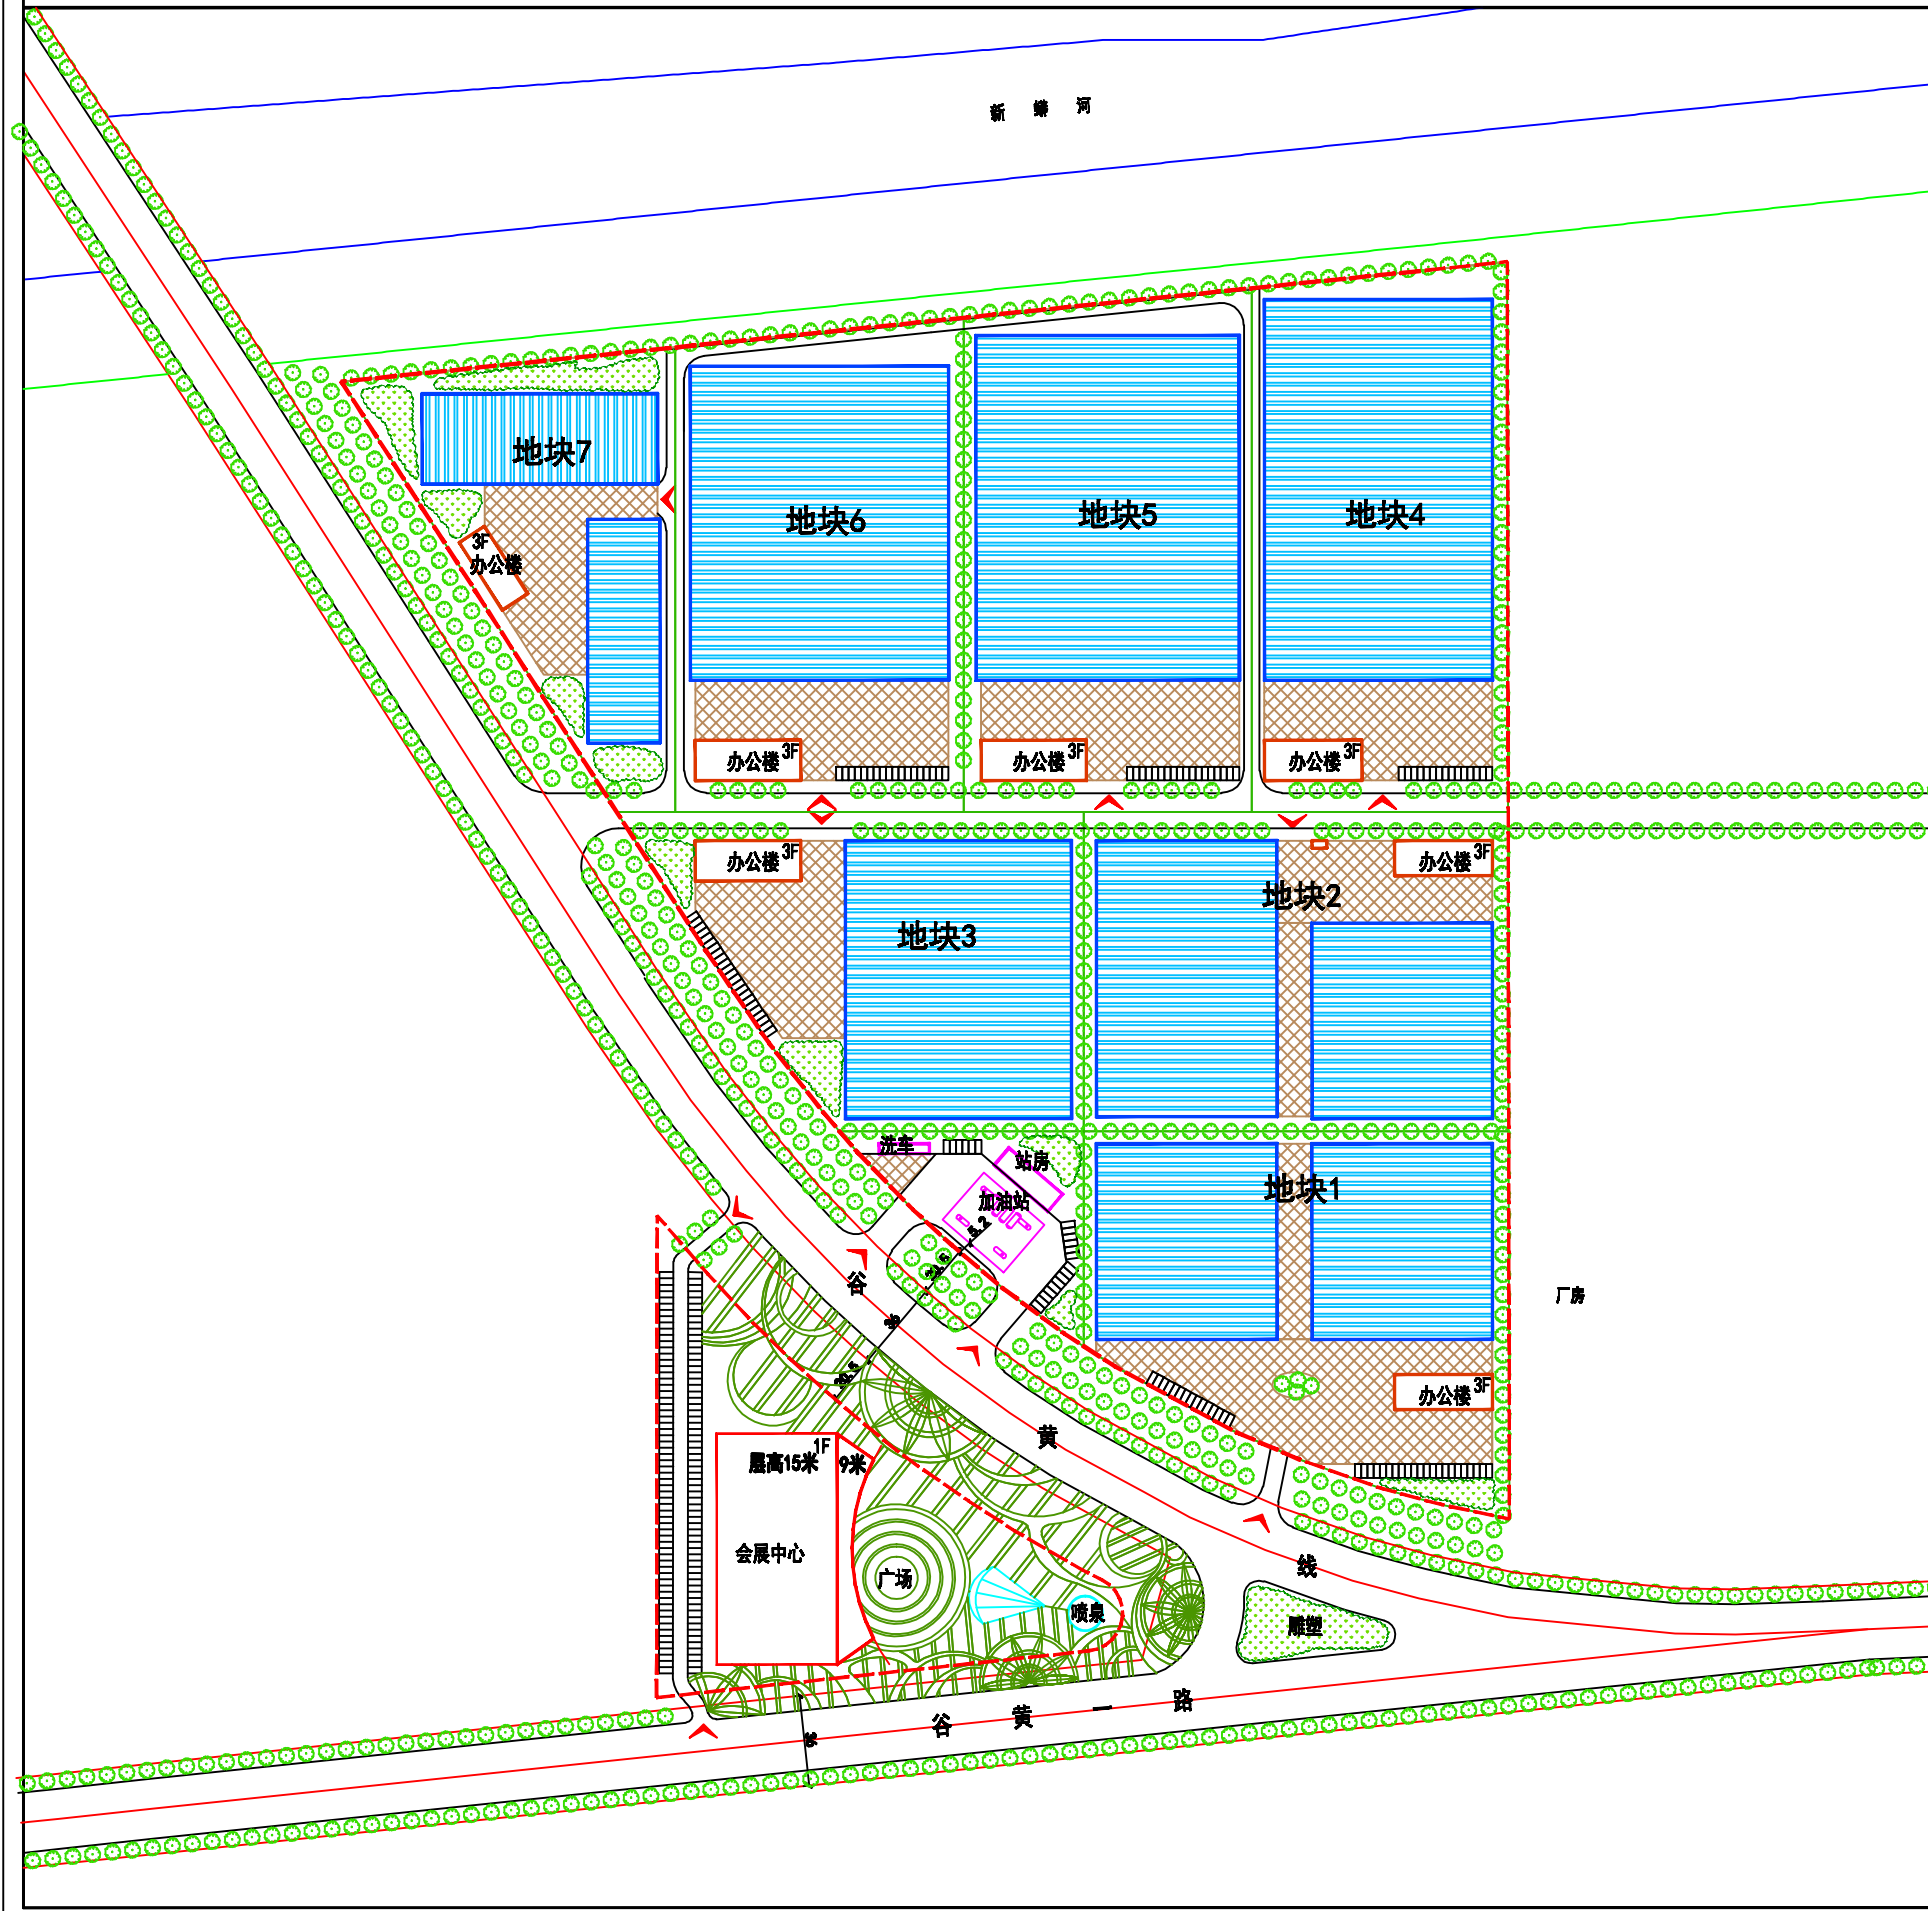

0 25 50 75 100M

1:1500

图例

- 规划用地范围
- 规划生产性建筑
- 规划非生产性建筑
- 会展中心
- 加油站房
- 规划边界线
- 道路红线
- 绿化控制线
- 机动车出口
- 停车位

工业项目技术经济指标

项 目	数 值	计 算 单 位
规划用地面积	14077.29	m ²
总建筑面积	94094	m ²
其中：规划生产性建筑面积	12402	m ²
其中：规划非生产性建筑面积	81692	m ²
计容总建筑面积	174866	m ²
容积率	1.24	
建筑密度	66.39	%
绿地率	9.8	%
行政办公及生活服务设施用地面积占规划用地面积比例	2.89	%

加油站技术经济指标

项 目	数 值	计 算 单 位
规划用地面积	468.46	m ²
总建筑面积	749	m ²
其中：加油岛建筑面积	649	m ²
其中：站房建筑面积	100	m ²
容积率	1.60	
建筑密度	24.88	%

说明：加油站设计为二座加油站。

会展中心技术经济指标

项 目	数 值	计 算 单 位
规划用地面积	17088.19	m ²
总建筑面积	8194	m ²
容积率	0.29	
建筑密度	29.84	%